


VARIANTA S JEDNODUCHOU PULTOVOU STŘECHOU

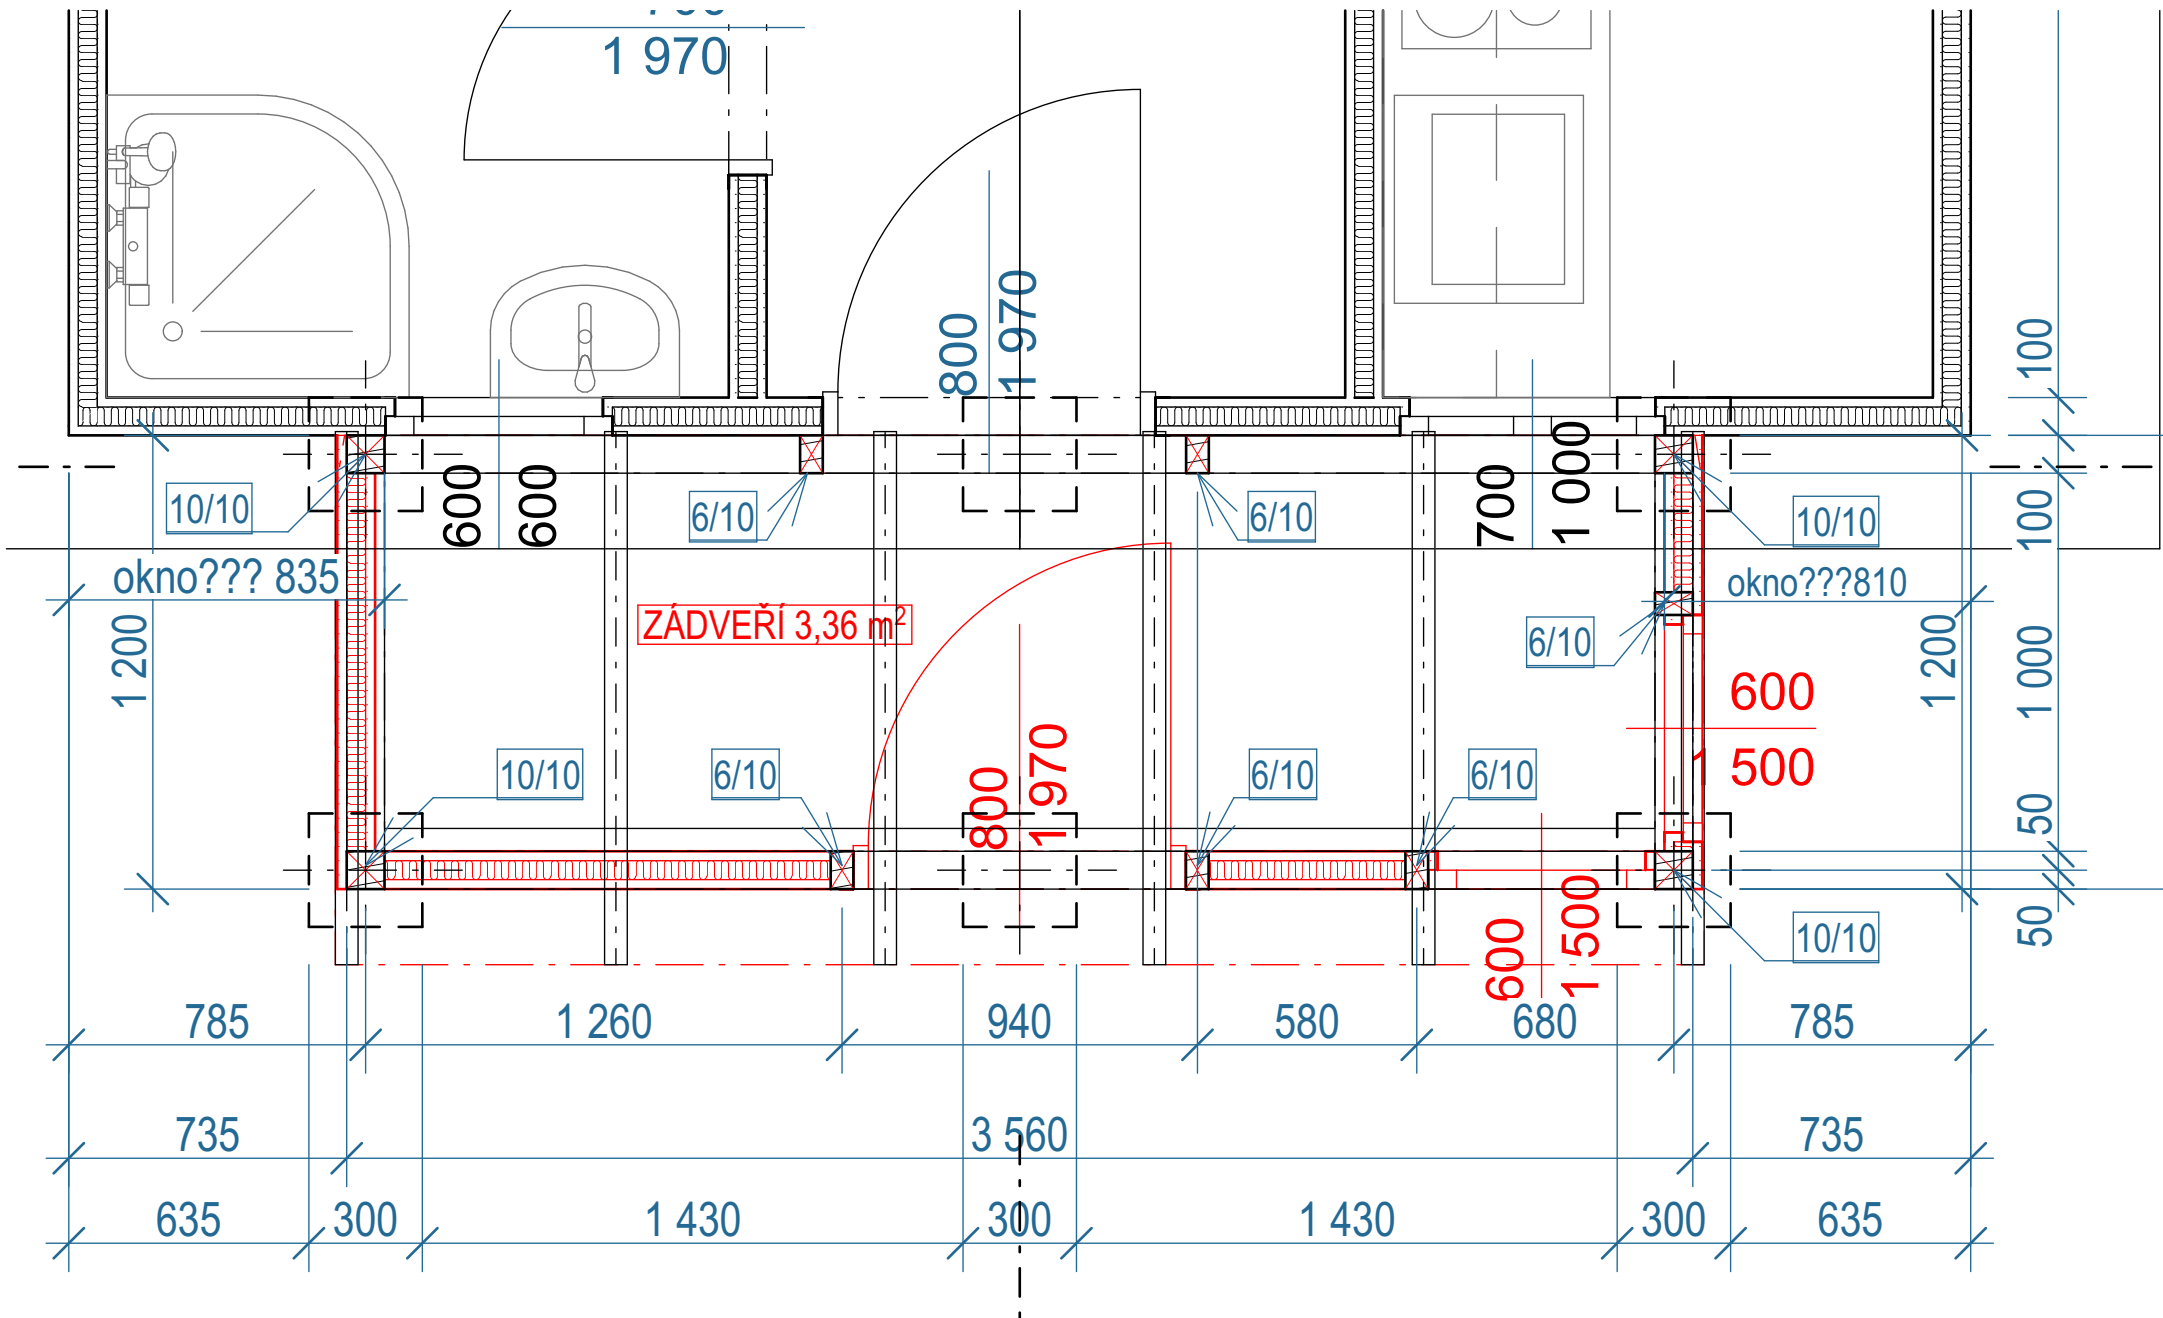

Půdorys 1.NP 1:20